


ALAPRAJZ M 1:100

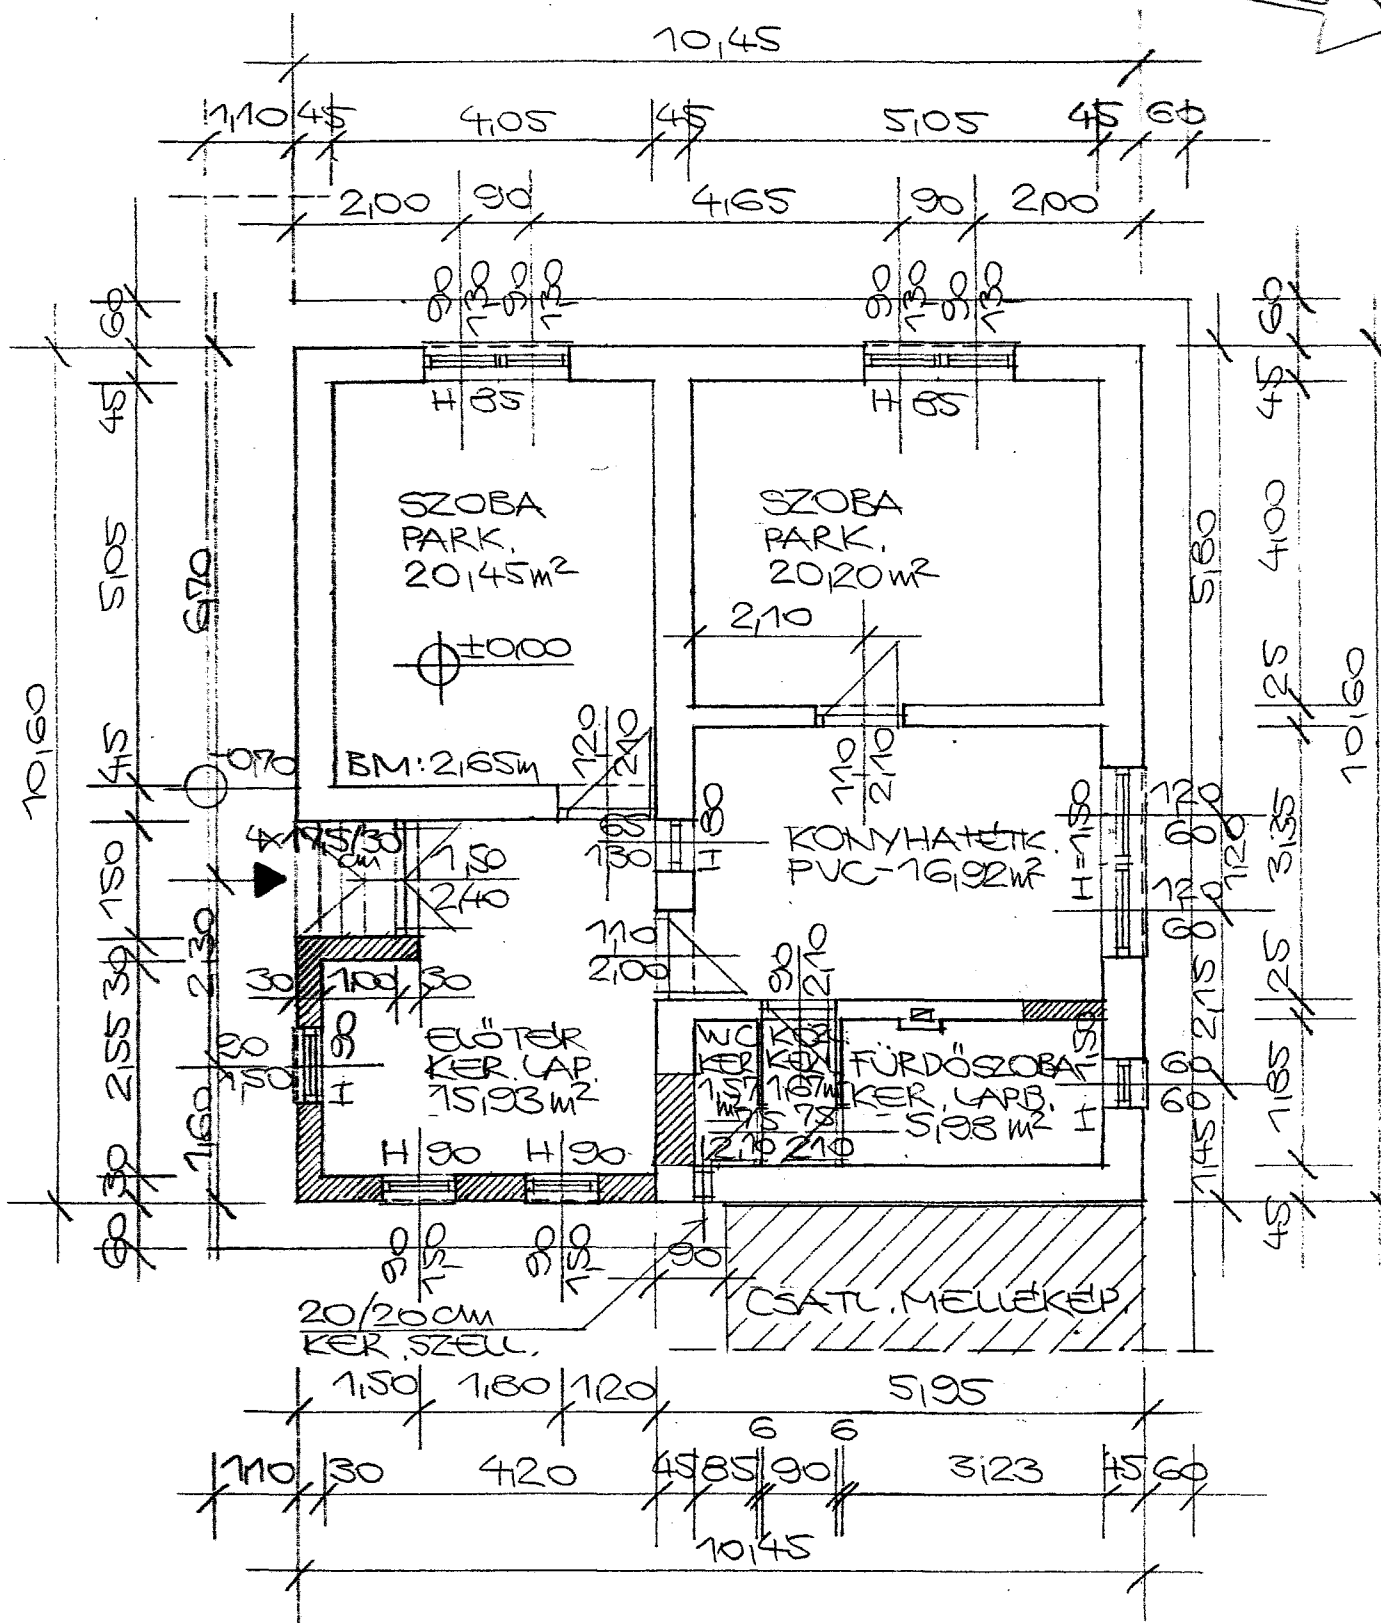

TERVEZETT FALSZERK.

CSALÁDI LAKÓHÁZ BŐVÍTÉS ÉPÍTÉSI ENG. TERV
 ÉPÍTŐ: KARL WIMMER, A-5112 LAMPRECHTHAUSEN
 SALZBURG, NIEDERARNSDORF 11.
 ÉPÍTÉSI HELYSZÍN: FELSŐPÁHOK, VADROZSA U. 7. SZ.
 LP 67.290